

**UCHWAŁA NR XXV/331/2021
RADY GMINY WEJHEROWO**

z dnia 28 kwietnia 2021 r.

w sprawie przystąpienia do sporządzenia zmiany miejscowego planu zagospodarowania przestrzennego dla wschodniego fragmentu miejscowości Zbychowo w Gminie Wejherowo

Na podstawie art. 18 ust. 2 pkt 15 ustawy z dnia 8 marca 1990 r. o samorządzie gminnym (Dz. U. z 2020 r., poz. 713, 1378) oraz art. 27 w związku z art. 14 ustawy z dnia 27 marca 2003 r. o planowaniu i zagospodarowaniu przestrzennym (Dz. U. z 2020 r. poz. 293 z późn. zm.)¹⁾ uchwala się, co następuje:

§ 1. Przystępuje się do sporządzenia zmiany miejscowego planu zagospodarowania przestrzennego dla wschodniego fragmentu miejscowości Zbychowo w Gminie Wejherowo, uchwalonego uchwałą Rady Gminy Wejherowo Nr XVIII/223/2020 z dnia 24 czerwca 2020 r. (Dz. Urz. Woj. Pomorskiego poz. 3377), na obszarze wskazanym na załączniku graficznym do niniejszej uchwały.

§ 2. Integralną częścią uchwały jest załącznik graficzny, przedstawiający granice obszaru objętego projektem zmiany planu.

§ 3. Wykonanie uchwały powierza się Wójtowi Gminy Wejherowo.

§ 4. Uchwała wchodzi w życie z dniem podjęcia.


Przewodniczący Rady

Hubert Toma

¹⁾ zmiany tekstu jednolitego wymienionej ustawy zostały ogłoszone w Dz. U. z 2020 r. poz. 471, 782, 1086, 1378; z 2021 r. poz. 11.

Zmiana miejscowego planu zagospodarowania przestrzennego dla wschodniego fragmentu miejscowości Zbychowo w Gminie Wejherowo

Załącznik do Uchwały nr XXV/331/2021
Rady Gminy Wejherowo z dnia 28 kwietnia 2021 r.

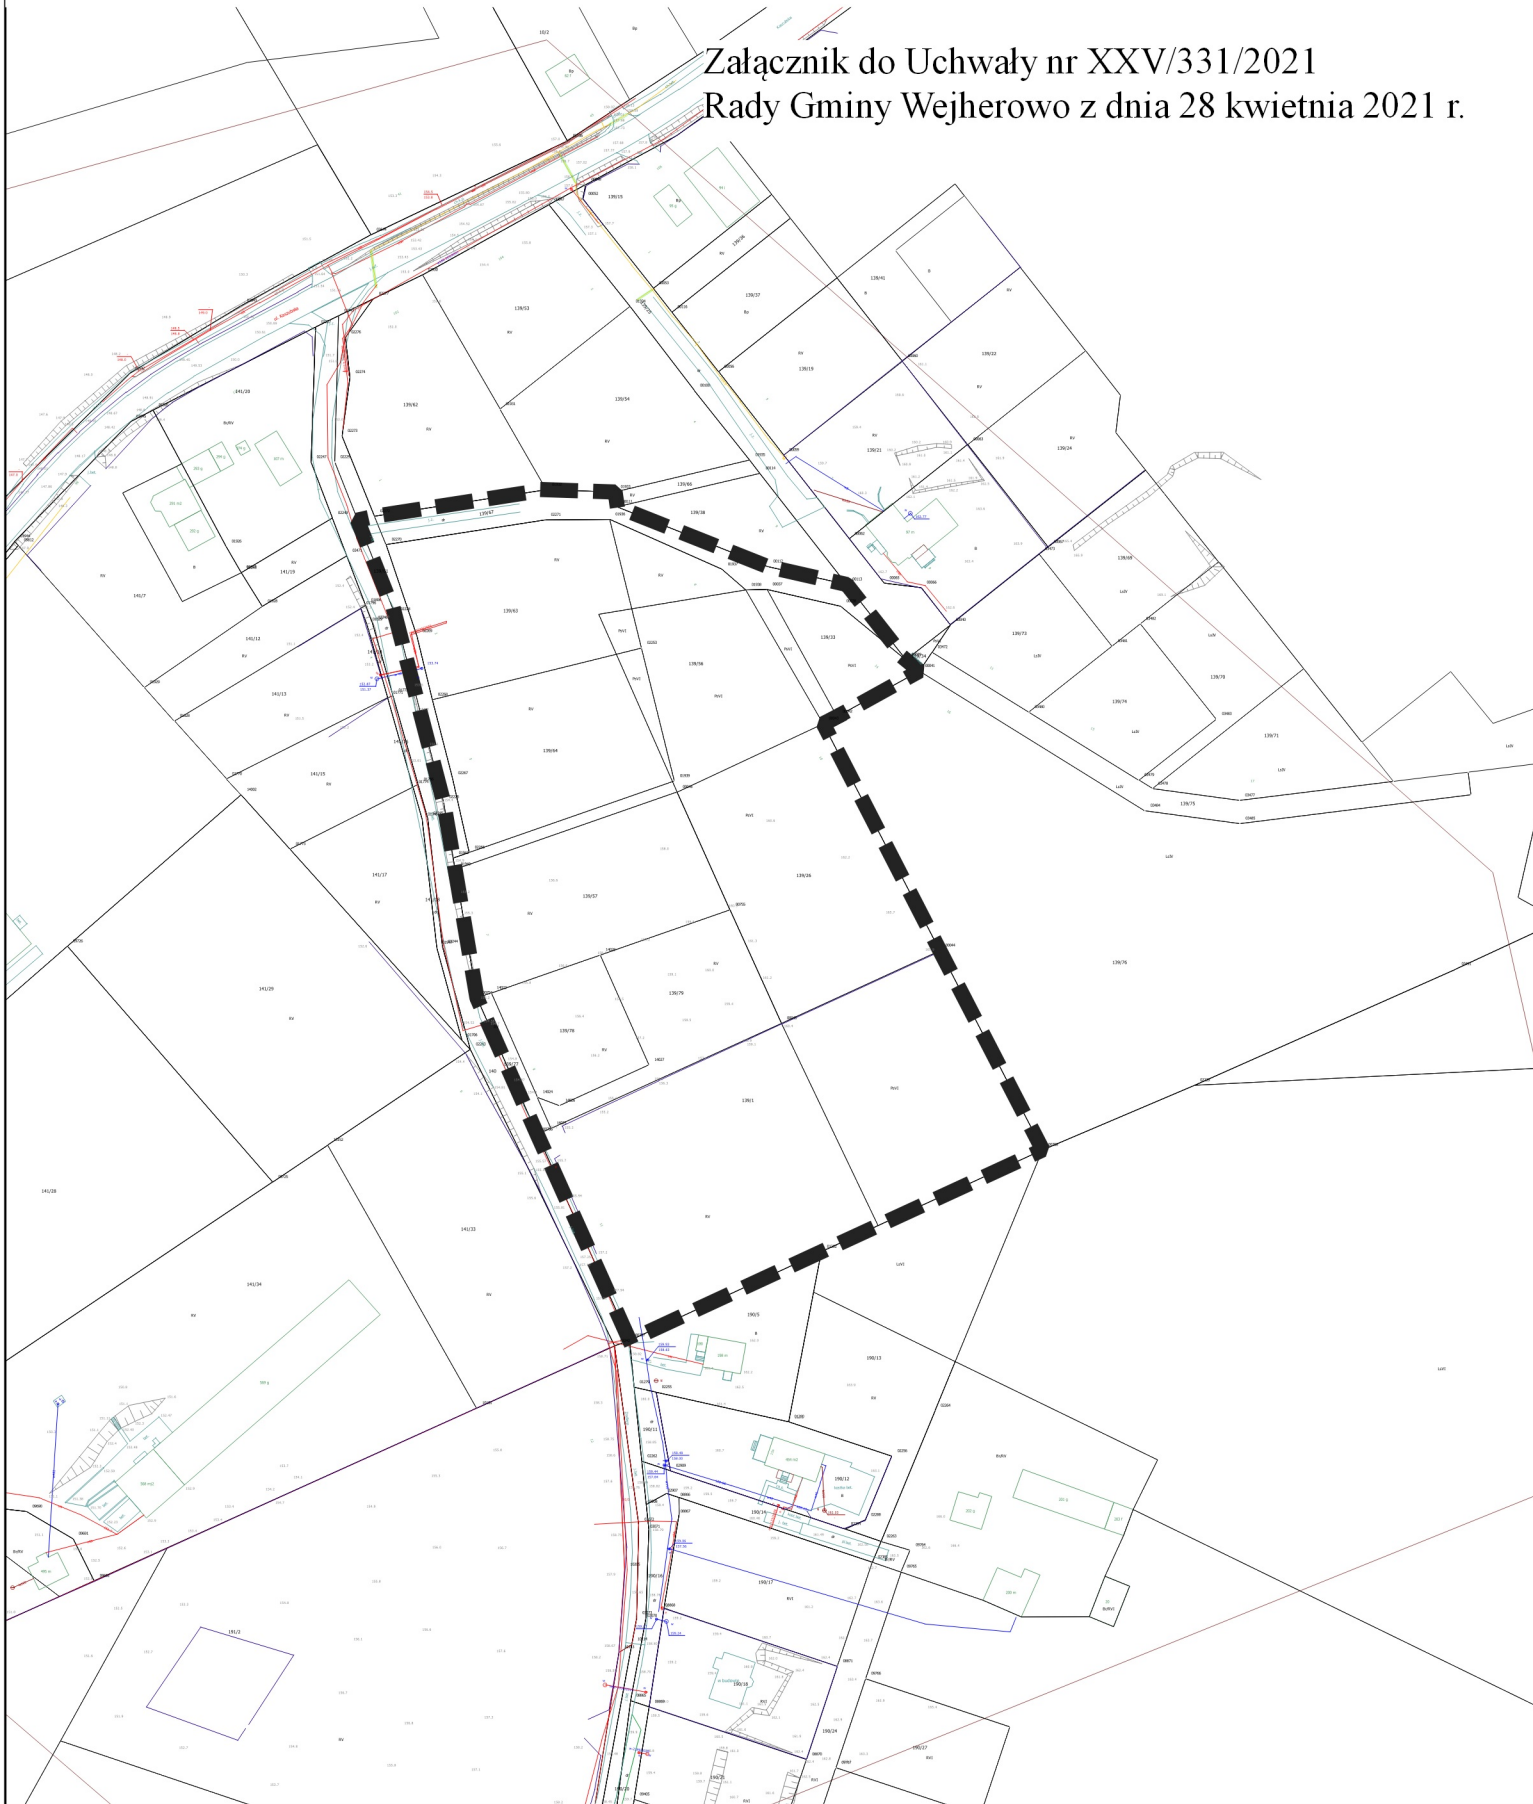

 granica obszaru objętego zmianą miejscowego planu zagospodarowania przestrzennego

1:2 000

